


# TOPLU KONUT ALANI TASARIMI - EVKA 1


## KONUT PLANLARI

Ö: 1/100

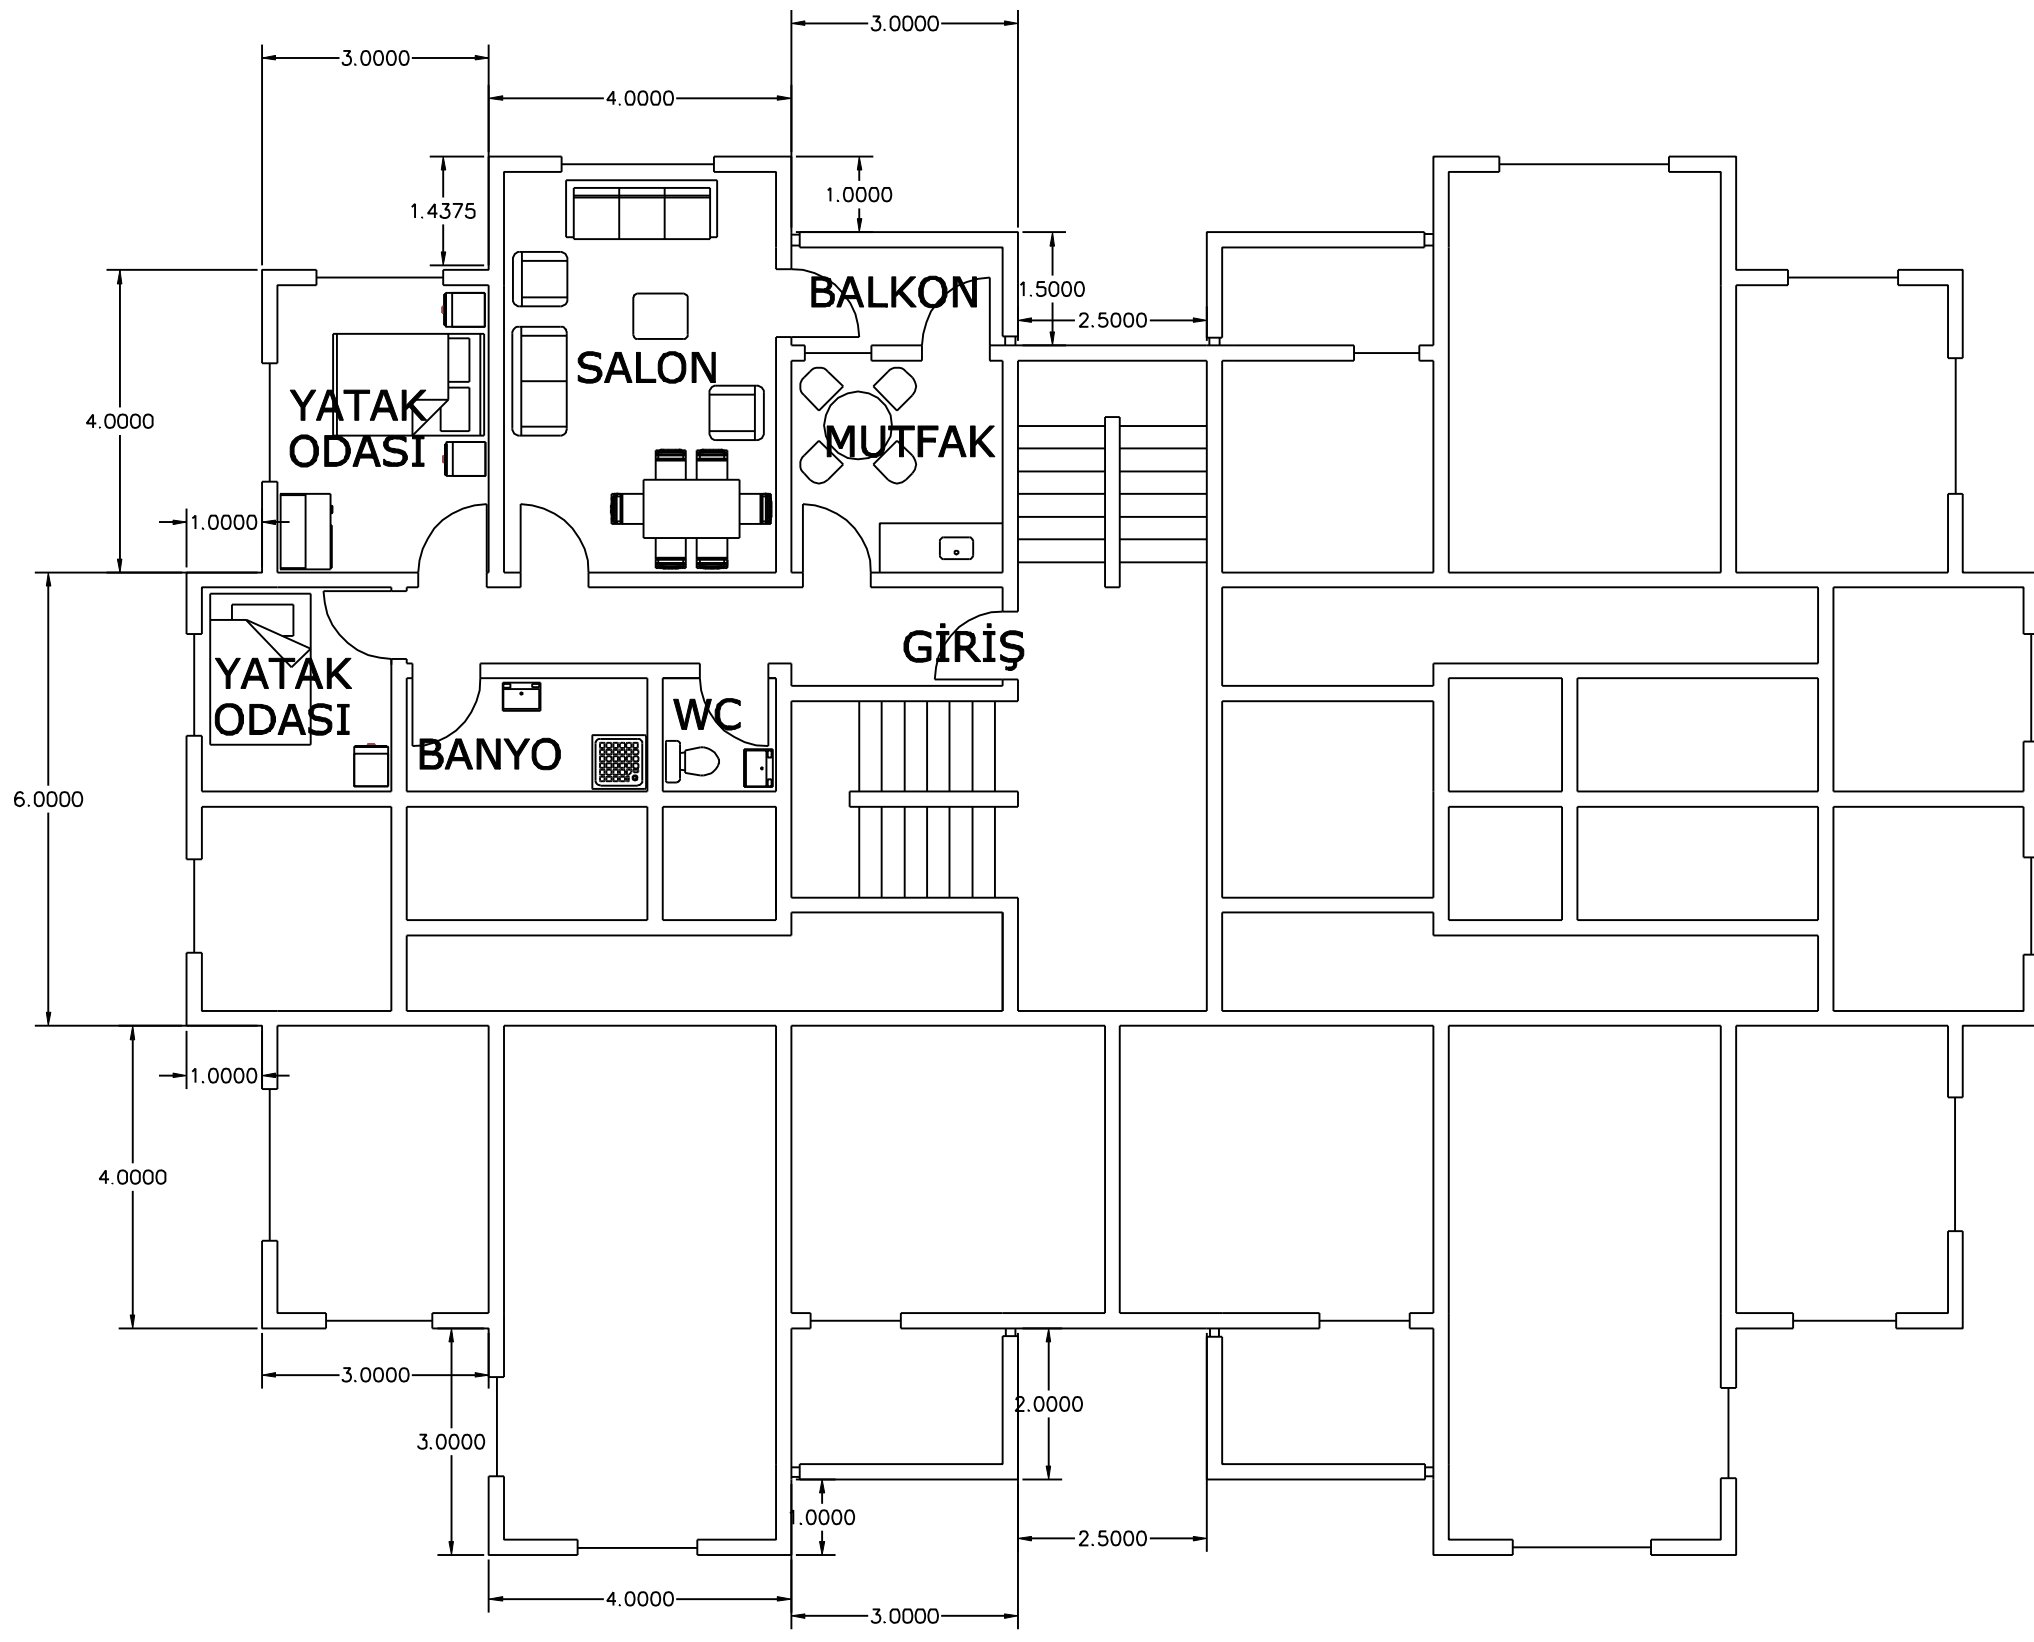


### 6 KATLI 4 DAİRELİ

Her Dairenin Alanı=70 m<sup>2</sup>  
Toplam Bina Kat Alanı=375 m<sup>2</sup>

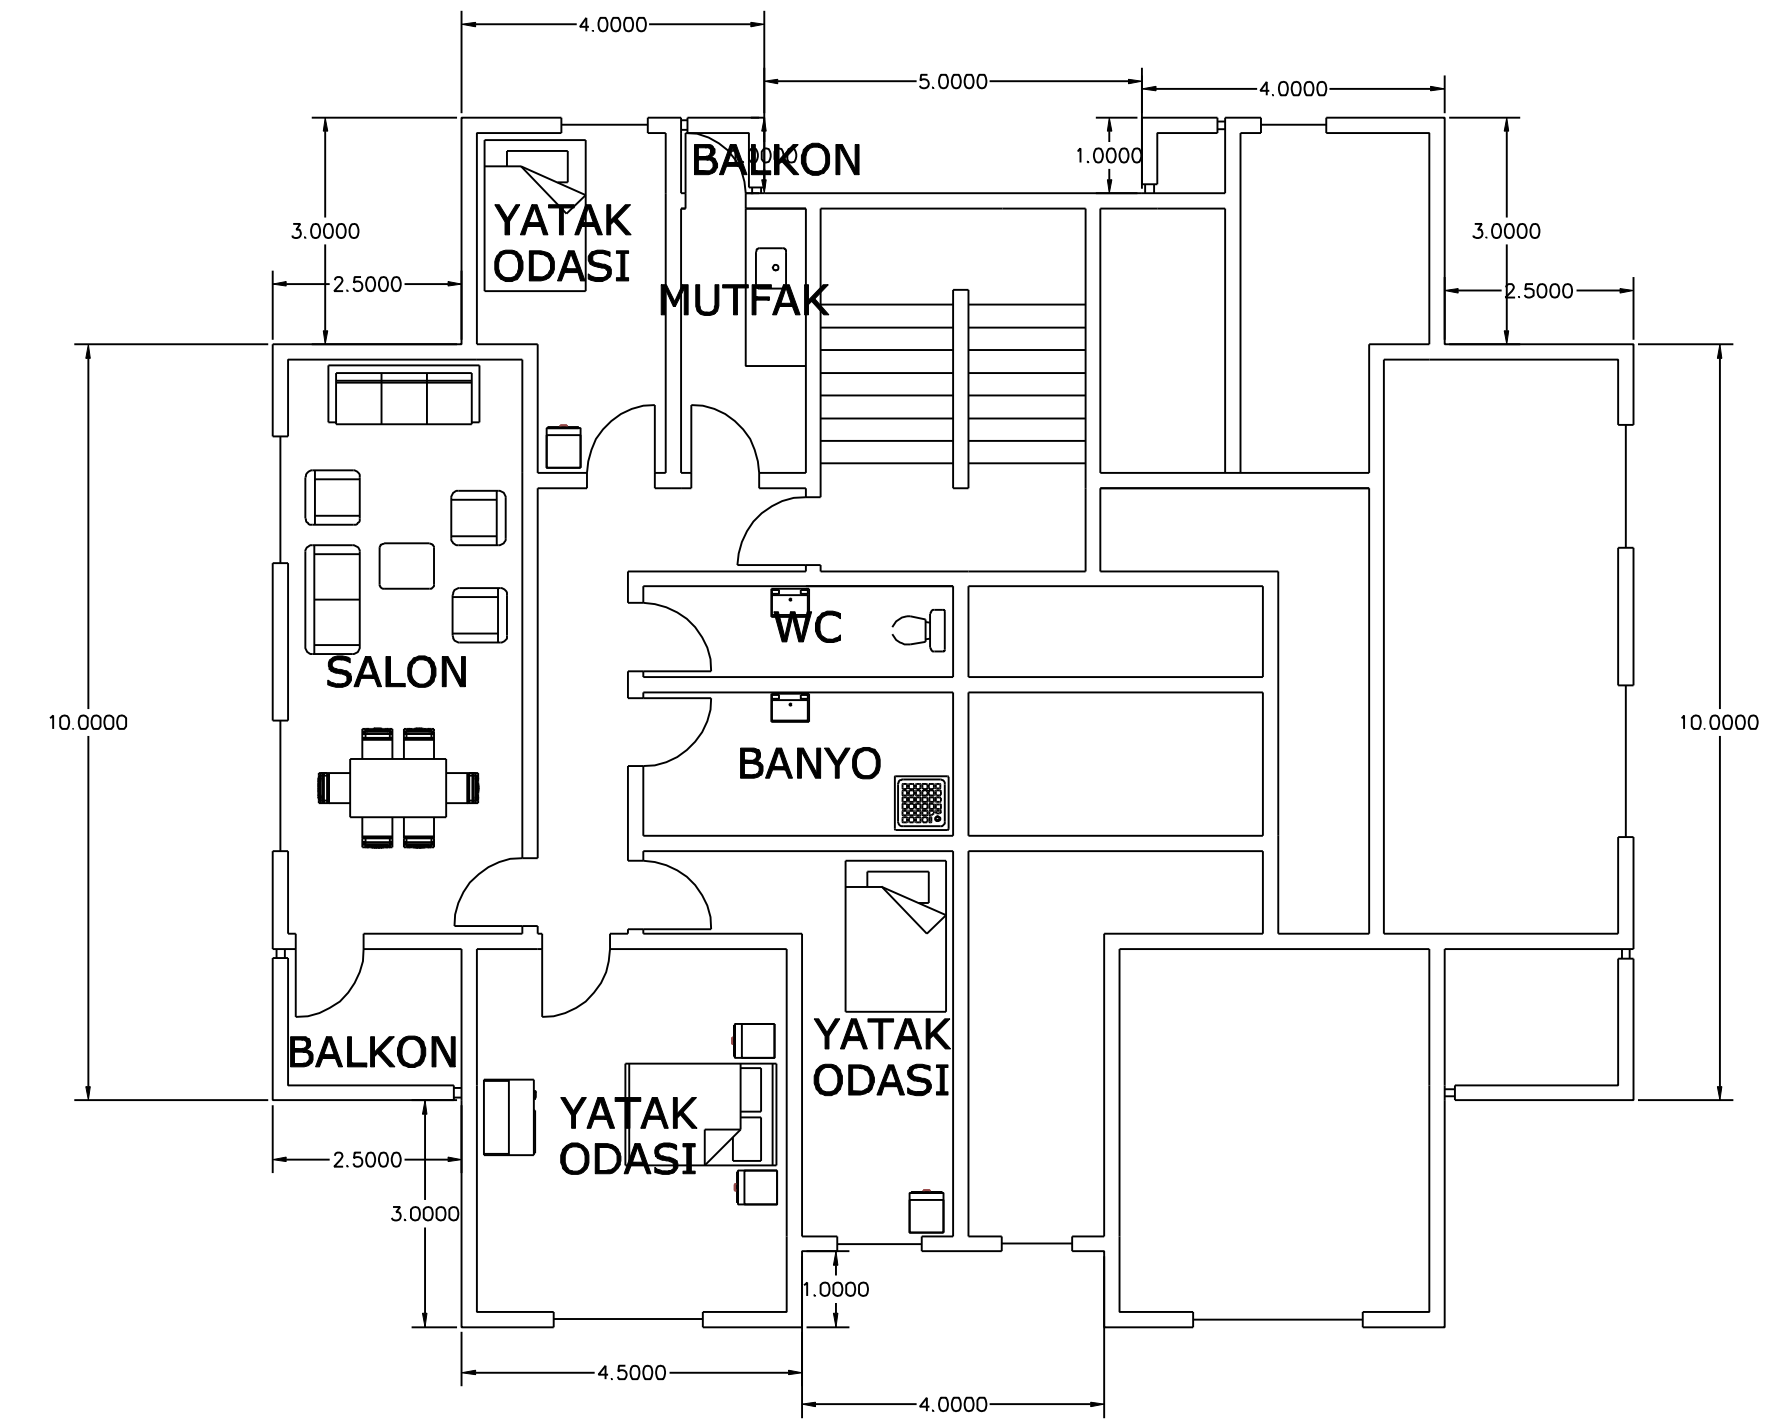


### 8 KATLI 2 DAİRELİ

Her Dairenin Alanı=115 m<sup>2</sup>  
Toplam Bina Kat Alanı=250 m<sup>2</sup>

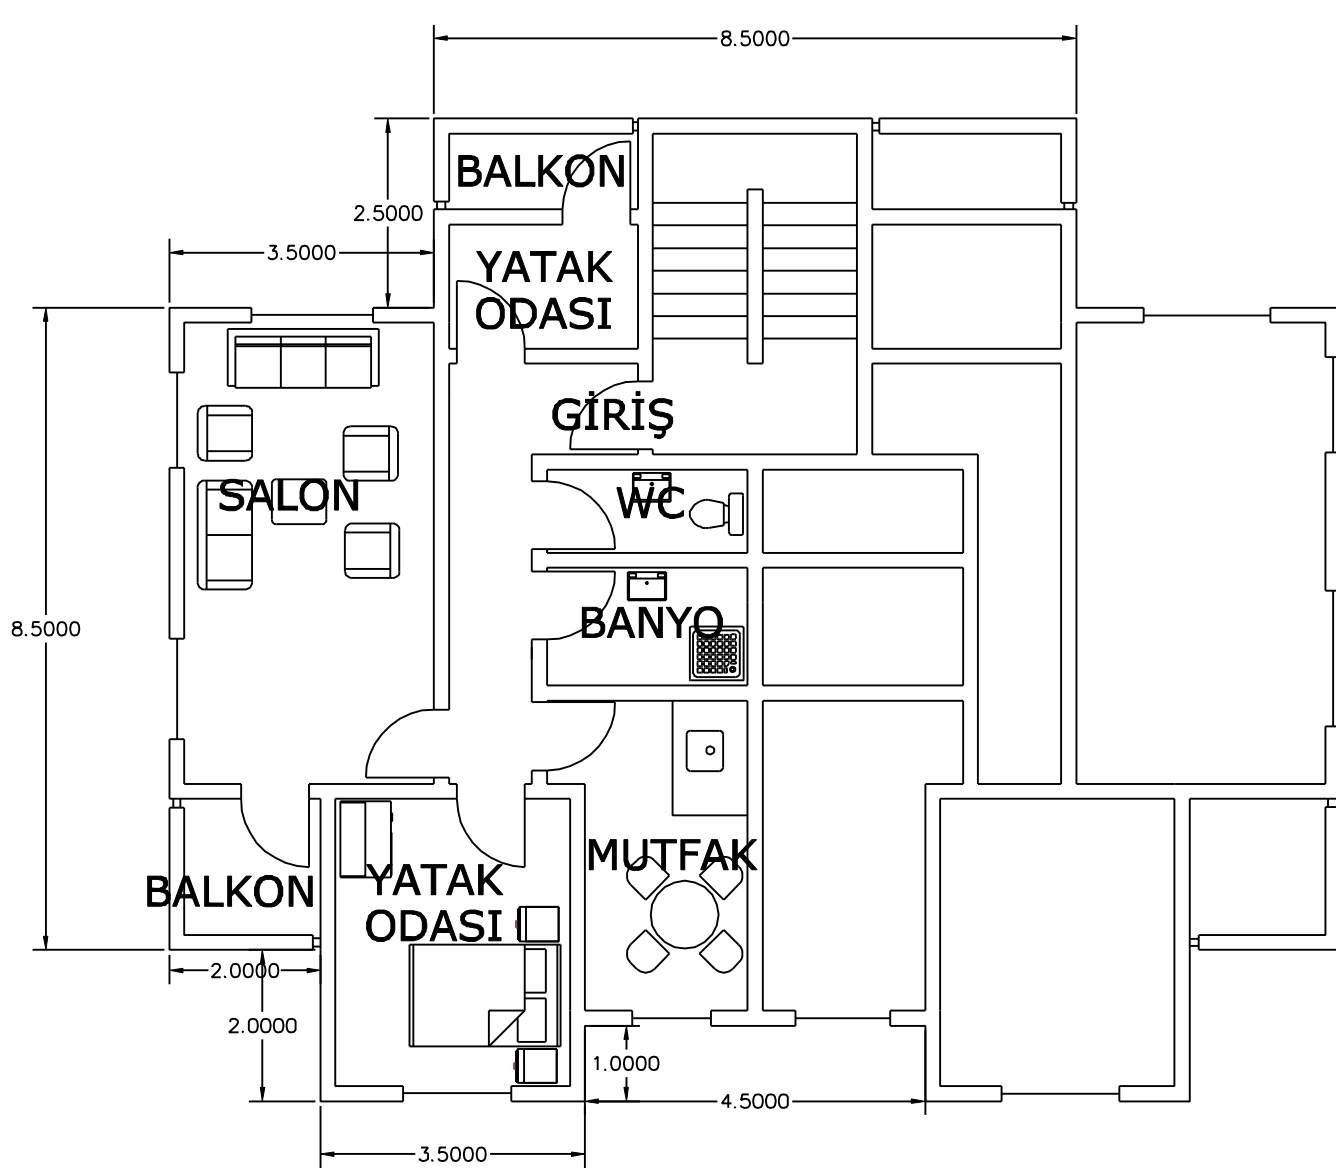

### 5 KATLI 2 DAİRELİ

Her Dairenin Alanı=77 m<sup>2</sup>  
Toplam Bina Kat Alanı=170 m<sup>2</sup>

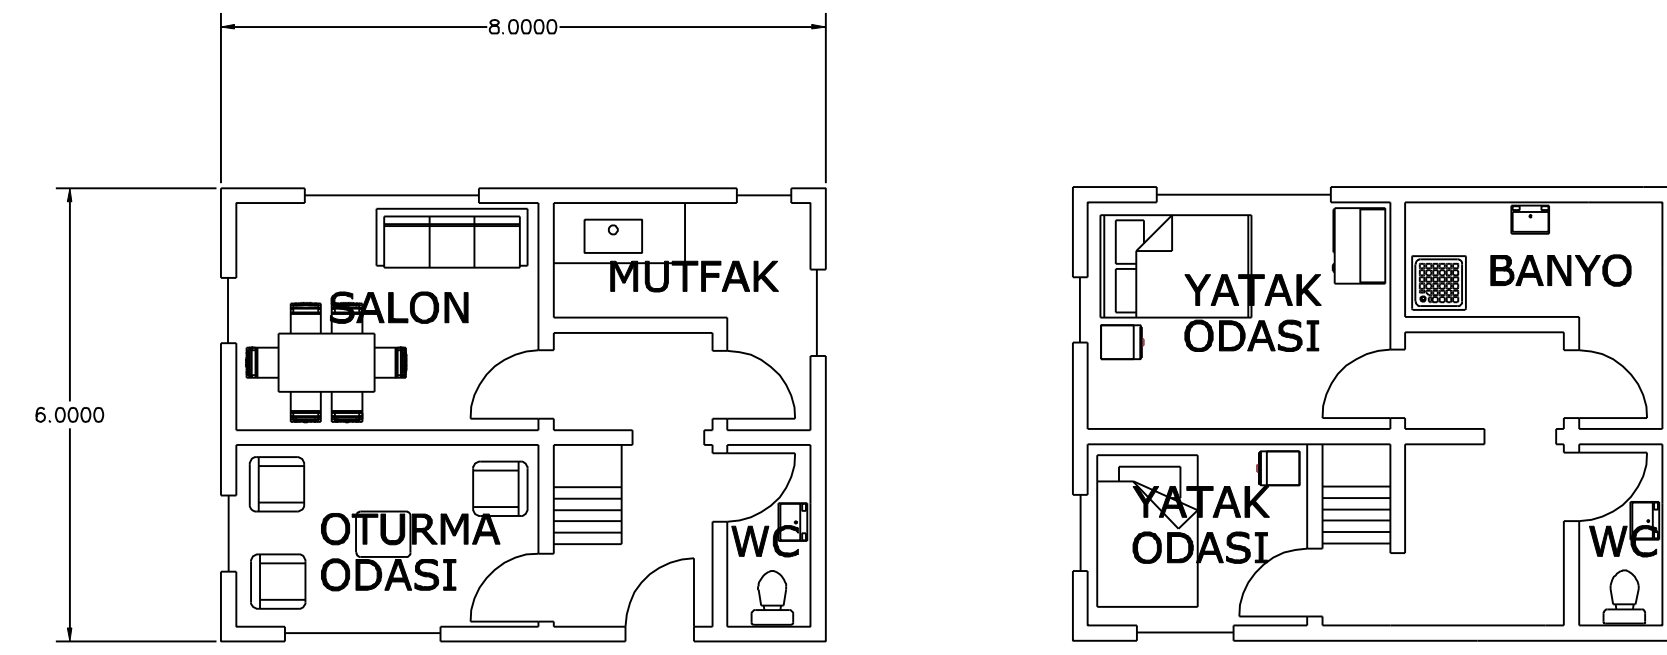

### DUBLEKS DAİRE

Her Dairenin Alanı=48 m<sup>2</sup>  
Toplam Bina Kat Alanı=96 m<sup>2</sup>

03-01 Onur ACAR

PLN 202 Şehir Planlama Projesi II  
2004/2005 Bahar Yarıyılı